



„Projekt i budowa drogi ekspresowej S12 Lublin – Dorohusk na odcinku Piaski – Dorohusk (z wyłączeniem budowy obwodnicy Chełma) odcinek nr 4: węzeł „Chełm Wschód” (bez węzła) – Dorohusk”

Intercor Sp. z o.o.
Biuro Budowy
ul. Rampa Brzeska 5, 22-100 Chełm
Tel. kom. 605-351-972
E-mail: biuro.s12odcinek4@intercor.eu

Chełm, 26.10.2026 r.

Starosta Chełmski
Zarząd Powiatu
Wydział Infrastruktury
ul. Plac Niepodległości 1
22-100 Chełm

Urząd Gminy Kamień
ul. Diamentowa 15
22-113 Kamień

Komenda Miejska Policji w Chełmie
Wydział Ruchu Drogowego
ul. Żwirki i Wigury 20
22-100 Chełm

Nasz znak: 02333/AB/2026/S12odc.4/INT

Dotyczy: Zawiadomienie o wprowadzeniu organizacji ruchu na Drogach Gminnych

Szanowni Państwo,

Wykonawca inwestycji pn. „Projekt i budowa drogi ekspresowej S12 Lublin-Dorohusk na odcinku Piaski-Dorohusk (z wyłączeniem budowy obwodnicy Chełma) odcinek 4: węzeł „Chełm Wschód” (bez węzła) – Dorohusk”, zgodnie z Rozporządzeniem Ministra Infrastruktury z dnia 23 września 2003 r. w sprawie szczegółowych warunków zarządzania ruchem na drogach oraz wykonywania nadzoru nad tym zarządzeniem (Dz. U. Z 2017 r., poz. 784), informuje o zamiarze wprowadzenia czasowej organizacji ruchu pod nazwami:

1. „Projekt czasowej organizacji ruchu na czas zamknięcia drogi gminnej 114145L (km około 3+500 trasy głównej)”, numer ewidencyjny WI.7121.191.2025,
2. „Projekt czasowej organizacji ruchu na czas zamknięcia dróg gminnych DG114168L oraz DG104919 (km TG 5+800)”, numer ewidencyjny WI.7121.188.2025,
3. „Projekt czasowej organizacji ruchu na czas zamknięcia drogi gminnej DG114156L”, numer ewidencyjny WI.7121.193.2025.

Strona 1 z 2

INTERCOR Sp. z o. o.
ul. Kręta 3
42-400 Zawiercie,
NIP 649-20-86-506
REGON 271261710

Tel. kom. 605-351-972
www.intercor.eu
E-mail:
sekretariat@intercor.eu

BRE BANK S.A.
ODDZIAŁ
KORPORACYJNY W
KATOWICACH
Nr konta 30 1140 1078
0000 3118 5100 1001

SĄD REJONOWY KATOWICE – WSCHÓD W
KATOWICACH, WYDZIAŁ VIII GOSPODARCZY
KRAJOWEGO REJESTRU SĄDOWEGO:
KRS 0000102850
KAPITAŁ ZAKŁADOWY 500.000,00 PLN – Wpłacony
w całości



„Projekt i budowa drogi ekspresowej S12 Lublin – Dorohusk na odcinku Piaski – Dorohusk (z wyłączeniem budowy obwodnicy Chełma) odcinek nr 4: węzeł „Chełm Wschód” (bez węzła) – Dorohusk”

Intercor Sp. z o.o.

Biuro Budowy


ul. Rampa Brzeska 5, 22-100 Chełm

Tel. kom. 605-351-972

E-mail: biuro.s12odcinek4@intercor.eu

Wdrożenie projektów czasowej organizacji ruchu odbędzie się dnia **02.11.2026 r.** (poniedziałek) o godz. **11:00**. Komisja odbiorowa będzie miała miejsce na drodze DP1842L. Osoba do kontaktu – Karol Goluch tel.: +48 782-333-516.

Z poważaniem

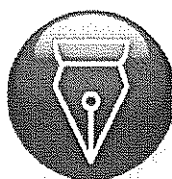

Signed by /
Podpisano przez:

Przemysław Kamil
Słupianek

Date / Data: 2026-
10-26 16:56

Przemysław Słupianek
Dyrektor Kontraktu

Załączniki:

1. Projekt czasowej organizacji ruchu na czas zamknięcia drogi gminnej 114145L (km około 3+500 trasy głównej)
2. Projekt czasowej organizacji ruchu na czas zamknięcia dróg gminnych DG114168L oraz DG104919 (km TG 5+800)
3. Projekt czasowej organizacji ruchu na czas zamknięcia drogi gminnej DG114156L

Do wiadomości:

1. Kierownik Projektu – Piotr Kolek, Generalna Dyrekcja Dróg Krajowych i Autostrad Oddział w Lublinie ul. Techniczna 4, 20-151 Lublin
2. Inżynier Kontraktu – Bartosz Piędzia, ECM Group Polska S.A., ul. Hutnicza 27, piętro II, pok. nr 10, 22-100 Chełm
3. TM-Via
4. a/a

Strona 2 z 2

INTERCOR Sp. z o.o.
ul. Kręta 3
42-400 Zawiercie,
NIP 649-20-86-506
REGON 271261710

Tel. kom. 605-351-972
www.intercor.eu
E-mail:
sekretariat@intercor.eu

BRE BANK S.A.
ODDZIAŁ
KORPORACYJNY W
KATOWICACH
Nr konta 30 1140 1078
0000 3118 5100 1001

SĄD REJONOWY KATOWICE – WSCHÓD W
KATOWICACH, WYDZIAŁ VIII GOSPODARCZY
KRAJOWEGO REJESTRU SĄDOWEGO;
KRS 0000102850
KAPITAŁ ZAKŁADOWY 500.000,00 PLN – Wpłacony
w całości

WI.7121.191.2025

**ZATWIERDZENIE
CZASOWEJ ORGANIZACJI RUCHU**

Na podstawie art. 10 ust. 5 ustawy z dnia 20 czerwca 1997 r. – Prawo o ruchu drogowym (Dz. U. z 2024 r. poz. 1251, z późn. zm.) w związku z § 4 ust. 1 i ust. 3 pkt 4 oraz § 8 ust. 2 pkt 1 lit. a rozporządzenia Ministra Infrastruktury z dnia 23 września 2003 r. w sprawie szczegółowych warunków zarządzania ruchem na drogach oraz wykonywania nadzoru nad tym zarządzeniem (Dz. U. z 2017 r., poz. 784),

zatwierdzam czasową organizację ruchu

w związku z zamknięciem drogi gminnej nr 114145L (km około 3+550 trasy głównej) w ramach realizacji zadania pn.: „Budowa drogi ekspresowej S12 Lublin – Dorohusk na odcinku Piaski – Dorohusk (z wyłączeniem budowy obwodnicy Chełma) odcinek nr 4: węzeł ”Chełm Wschód (bez węzła) - Dorohusk””

z uwagami:

- A. Wszystkie elementy oznakowania powinny być odpowiadać przepisom zawartym w ustawie z dnia 20 czerwca 1997 r. - Prawo o ruchu drogowym (Dz. U. z 2024 r. poz. 1251, z późn. zm.) oraz rozporządzeniu Ministra Infrastruktury z dnia 9 września 2019 r. w sprawie szczegółowych warunków technicznych dla znaków i sygnałów drogowych oraz urządzeń bezpieczeństwa ruchu drogowego i warunków ich umieszczania na drogach (Dz. U. z 2019 r., poz. 2311 z późn. zm.).
- B. Przewidywany termin wprowadzenia czasowej organizacji ruchu: od 15 stycznia 2026 r.
- C. Przewidywany termin wprowadzenia nowej stałej organizacji ruchu: do 31 grudnia 2028 r.

POUCZENIE

1. Zgodnie z § 12 ust. 1 rozporządzenia Ministra Infrastruktury z dnia 23 września 2003 r. w sprawie szczegółowych warunków zarządzania ruchem na drogach oraz wykonywania nadzoru nad tym zarządzaniem (Dz. U. z 2017 r., poz. 784) wprowadzający czasową organizację ruchu zawiadamia Starostę Chełmskiego, Zarząd Powiatu w Chełmie oraz Komendanta Miejskiego Policji w Chełmie o planowanym rozpoczęciu prac, podając datę, czas i miejsce ich wykonywania, co najmniej na 7 dni przed ich rozpoczęciem.
2. **Brak oznaczenia miejsca prowadzonych robót zgodnie z zatwierdzonym projektem organizacji ruchu może stanowić wykroczenie określone w art. 84 kodeksu wykroczeń.**

Z up. STAROSTY

mgr inż. Marek Badliński
Dyrektor Wydziału Infrastruktury

Otrzymują:

1. TM-VIA Sp. z o.o.

Maszków, ul. Krakowska 461

32-095 Iwanowice

Załącznik: Zatwierdzony projekt czasowej organizacji ruchu - 1 egz.

2. Wydział Infrastruktury

w/m.


Załącznik: Zatwierdzony projekt czasowej organizacji ruchu - 1 egz.

Klauzula Informacyjna

Zgodnie z art. 13 Rozporządzenia Parlamentu Europejskiego i Rady (UE) 2016/679 z dnia 27 kwietnia 2016 r. w sprawie ochrony osób fizycznych w związku z przetwarzaniem danych osobowych i w sprawie swobodnego przepływu takich danych oraz uchylenia dyrektywy 95/46/WE (Dz.U. UE L.2016.119.1) informujemy, iż:

1. Administratorem Pana/Pani danych przetwarzanych w Starostwie Powiatowym w Chełmie jest Starosta Chełmski, pl. Niepodległości 1, 22-100 Chełm.
2. Kontakt z Inspektorem Ochrony Danych możliwy jest pod adresem email: iod@powiatchelmski.pl
3. Pana/Pani dane osobowe przetwarzane będą w celu:
 - wypełnienia obowiązku prawnego ciążącego na Administratorze;
 - wykonania zadania realizowanego w interesie publicznym lub w ramach sprawowania władzy publicznej powierzonej Administratorowi;
 - w innych przypadkach Pana/Pani dane osobowe przetwarzane będą wyłącznie na podstawie wcześniej udzielonej zgody w zakresie i celu określonym w treści zgody.
4. Odbiorcami Pana/Pani danych osobowych będą wyłącznie:
 - podmioty uprawnione do uzyskania danych osobowych na podstawie przepisów praw;
 - podmioty, które przetwarzają Pana/Pani dane w imieniu Administratora na podstawie zawartej umowy powierzenia (tzw. podmioty przetwarzające).
5. Pana/Pani dane osobowe przechowywane będą przez okres niezbędny do realizacji wskazanych w pkt. 3 celów, a po tym czasie przez okres wskazany w przepisach prawa.
6. Posiada Pan/Pani prawo do żądania od administratora dostępu do swoich danych osobowych, ich sprostowania, usunięcia lub ograniczenia przetwarzania lub o prawie do wniesienia sprzeciwu wobec takiego przetwarzania, a także prawo do przenoszenia danych.
7. W przypadku, w którym przetwarzanie Pana/Pani danych odbywa się na podstawie zgody przysługuje Panu/Pani prawo do cofnięcia tej zgody w dowolnym momencie, bez wpływu na zgodność z prawem przetwarzania, którego dokonano na podstawie zgody przed jej cofnięciem.
8. Podanie przez Pana/Panią danych osobowych jest warunkiem prowadzenia sprawy w Starostwie Powiatowym w Chełmie. Przy czym podanie danych jest:
 - obowiązkowe, jeżeli tak zostało to określone w przepisach prawa;
 - dobrowolne, jeżeli odbywa się na podstawie Pana/Pani zgody lub ma na celu zawarcie umowy.
9. Pana/Pani dane osobowe nie będą przetwarzane w sposób zautomatyzowany i nie będą podlegały profilowaniu.
10. Ma Pan/Pani prawo wniesienia skargi do organu nadzorczego, którym jest Prezes Urzędu Ochrony Danych Osobowych z siedzibą ul. Stawki 2, 00-576 Warszawa.



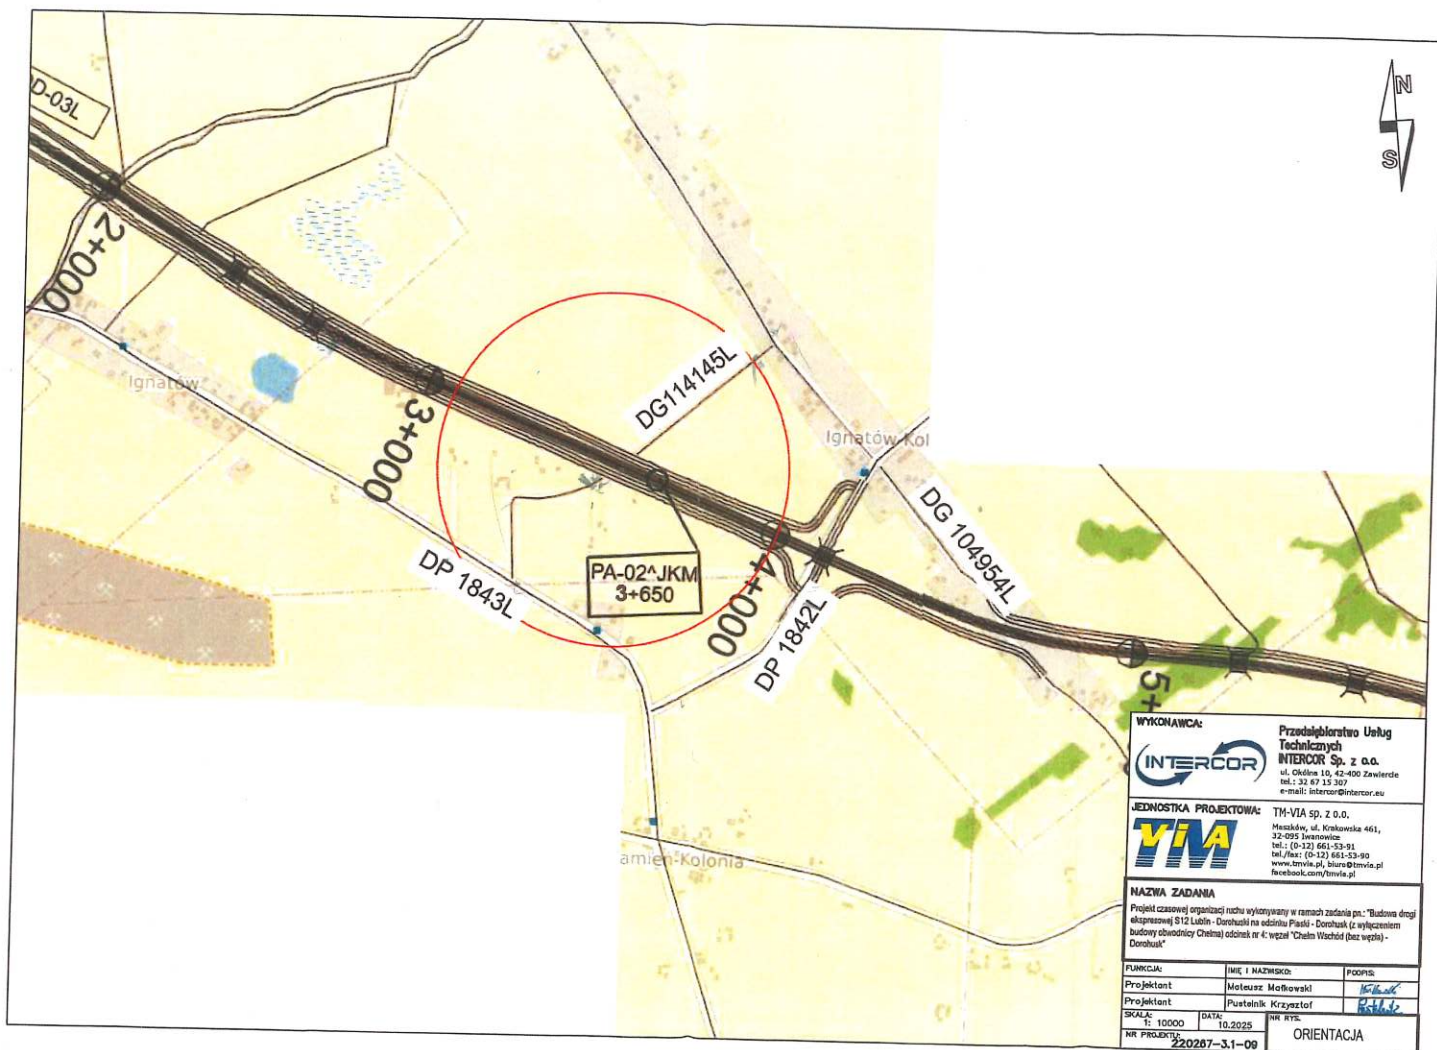

WYKONAWCA:
INTERCOR
 Przedsiębiorstwo Usług Technicznych
 INTERCOR Sp. z o.o.
 ul. Okólna 16, 42-400 Zawiercie
 tel.: 22 87 15 307
 e-mail: intercor@intercor.eu

JEDNOSTKA PROJEKTOWA:
YIM
 TM-VIA sp. z o.o.
 Maszów, ul. Krakowska 461,
 22-025 Iwanów
 tel.: (0-12) 661-53-91
 tel./fax: (0-12) 661-53-90
 www.yimvia.pl, skura@ymvia.pl
 facebook.com/ymvia.pl

NAZWA ZADANIA
 Projekt czasowej organizacji ruchu wykonywany w ramach zadania pn.: "Budowa drogi ekspresowej S12 Lublin - Doruchów na odcinku Piastów - Doruchów (z wyłączeniem budowy obwodnicy Chełm) odcinek nr 4: węzeł 'Chełm Wschód (bez węzła) - Doruchów'"

FUNKCJA:	IMIĘ I NAZWISKO:	PODPIŚĆ:
Projektant	Mateusz Mołowski	<i>[Signature]</i>
Projektant	Pustelnik Krzysztof	<i>[Signature]</i>
SKALA:	DATA:	NR RYS.
1:10000	10.2025	
NR PROJEKTU:	ORIENTACJA	
220267-3.1-09		

WI.7121.188.2025

ZATWIERDZENIE
CZASOWEJ ORGANIZACJI RUCHU

Na podstawie art. 10 ust. 5 ustawy z dnia 20 czerwca 1997 r. – Prawo o ruchu drogowym (Dz. U. z 2024 r. poz. 1251, z późn. zm.) w związku z § 4 ust. 1 i ust. 3 pkt 4 oraz § 8 ust. 2 pkt 1 lit. a rozporządzenia Ministra Infrastruktury z dnia 23 września 2003 r. w sprawie szczegółowych warunków zarządzania ruchem na drogach oraz wykonywania nadzoru nad tym zarządzeniem (Dz. U. z 2017 r., poz. 784),

zatwierdzam czasową organizację ruchu

w związku z zamknięciem dróg gminnych nr: 114168L i 104919L (km TG 5+800) w ramach realizacji zadania pn.: „Budowa drogi ekspresowej S12 Lublin – Dorohusk na odcinku Piaski – Dorohusk (z wyłączeniem budowy obwodnicy Chełma) odcinek nr 4: węzeł ”Chełm Wschód (bez węzła) - Dorohusk””

z uwagami:

- A. Wszystkie elementy oznakowania powinny być odpowiadać przepisom zawartym w ustawie z dnia 20 czerwca 1997 r. - Prawo o ruchu drogowym (Dz. U. z 2024 r. poz. 1251, z późn. zm.) oraz rozporządzeniu Ministra Infrastruktury z dnia 9 września 2019 r. w sprawie szczegółowych warunków technicznych dla znaków i sygnałów drogowych oraz urządzeń bezpieczeństwa ruchu drogowego i warunków ich umieszczania na drogach (Dz. U. z 2019 r., poz. 2311 z późn. zm.).
- B. Przewidywany termin wprowadzenia czasowej organizacji ruchu: od 15 stycznia 2026 r.
- C. Przewidywany termin wprowadzenia nowej stałej organizacji ruchu: do 31 grudnia 2028 r.

POUCZENIE

1. Zgodnie z § 12 ust. 1 rozporządzenia Ministra Infrastruktury z dnia 23 września 2003 r. w sprawie szczegółowych warunków zarządzania ruchem na drogach oraz wykonywania nadzoru nad tym zarządzaniem (Dz. U. z 2017 r., poz. 784) wprowadzający czasową organizację ruchu zawiadamia Starostę Chełmskiego, Zarząd Powiatu w Chełmie oraz Komendanta Miejskiego Policji w Chełmie o planowanym rozpoczęciu prac, podając datę, czas i miejsce ich wykonywania, co najmniej na 7 dni przed ich rozpoczęciem.
2. **Brak oznaczenia miejsca prowadzonych robót zgodnie z zatwierdzonym projektem organizacji ruchu może stanowić wykroczenie określone w art. 84 kodeksu wykroczeń.**

Z up. STAROSTY
[podpis]
mgr inż. Marek Bedliński
Dyrektor Wydziału Infrastruktury

Otrzymują:

1. **TM-VIA Sp. z o.o.**

Maszków, ul. Krakowska 461

32-095 Iwanowice

Załącznik: Zatwierdzony projekt czasowej organizacji ruchu - 1 egz.

2. **Wydział Infrastruktury**


w/m.


Załącznik: Zatwierdzony projekt czasowej organizacji ruchu - 1 egz.

Klauzula Informacyjna

Zgodnie z art. 13 Rozporządzenia Parlamentu Europejskiego i Rady (UE) 2016/679 z dnia 27 kwietnia 2016 r. w sprawie ochrony osób fizycznych w związku z przetwarzaniem danych osobowych i w sprawie swobodnego przepływu takich danych oraz uchylenia dyrektywy 95/46/WE (Dz.U. UE L.2016.119.1) informujemy, iż:

1. Administratorem Pana/Pani danych przetwarzanych w Starostwie Powiatowym w Chełmie jest Starosta Chełmski, pl. Niepodległości 1, 22-100 Chełm.
2. Kontakt z Inspektorem Ochrony Danych możliwy jest pod adresem email: iod@powiatchełmski.pl
3. Pana/Pani dane osobowe przetwarzane będą w celu:
 - wypełnienia obowiązku prawnego ciążącego na Administratorze;
 - wykonania zadania realizowanego w interesie publicznym lub w ramach sprawowania władzy publicznej powierzonej Administratorowi;
 - w innych przypadkach Pana/Pani dane osobowe przetwarzane będą wyłącznie na podstawie wcześniej udzielonej zgody w zakresie i celu określonym w treści zgody.
4. Odbiorcami Pana/Pani danych osobowych będą wyłącznie:
 - podmioty uprawnione do uzyskania danych osobowych na podstawie przepisów praw;
 - podmioty, które przetwarzają Pana/Pani dane w imieniu Administratora na podstawie zawartej umowy powierzenia (tzw. podmioty przetwarzające).
5. Pana/Pani dane osobowe przechowywane będą przez okres niezbędny do realizacji wskazanych w pkt. 3 celów, a po tym czasie przez okres wskazany w przepisach prawa.
6. Posiada Pan/Pani prawo do żądania od administratora dostępu do swoich danych osobowych, ich sprostowania, usunięcia lub ograniczenia przetwarzania lub o prawie do wniesienia sprzeciwu wobec takiego przetwarzania, a także prawo do przenoszenia danych.
7. W przypadku, w którym przetwarzanie Pana/Pani danych odbywa się na podstawie zgody przysługuje Panu/Pani prawo do cofnięcia tej zgody w dowolnym momencie, bez wpływu na zgodność z prawem przetwarzania, którego dokonano na podstawie zgody przed jej cofnięciem.
8. Podanie przez Pana/Panią danych osobowych jest warunkiem prowadzenia sprawy w Starostwie Powiatowym w Chełmie. Przypomnijmy, że dane te są przetwarzane:
 - obowiązkowo, jeżeli tak zostało to określone w przepisach prawa;
 - dobrowolnie, jeżeli odbywa się na podstawie Pana/Pani zgody lub ma na celu zawarcie umowy.
9. Pana/Pani dane osobowe nie będą przetwarzane w sposób zautomatyzowany i nie będą podlegały profilowaniu.
10. Ma Pan/Pani prawo wniesienia skargi do organu nadzorczego, którym jest Prezes Urzędu Ochrony Danych Osobowych z siedzibą ul. Stawki 2, 00-193 Warszawa.

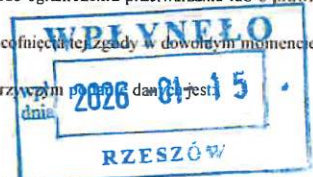

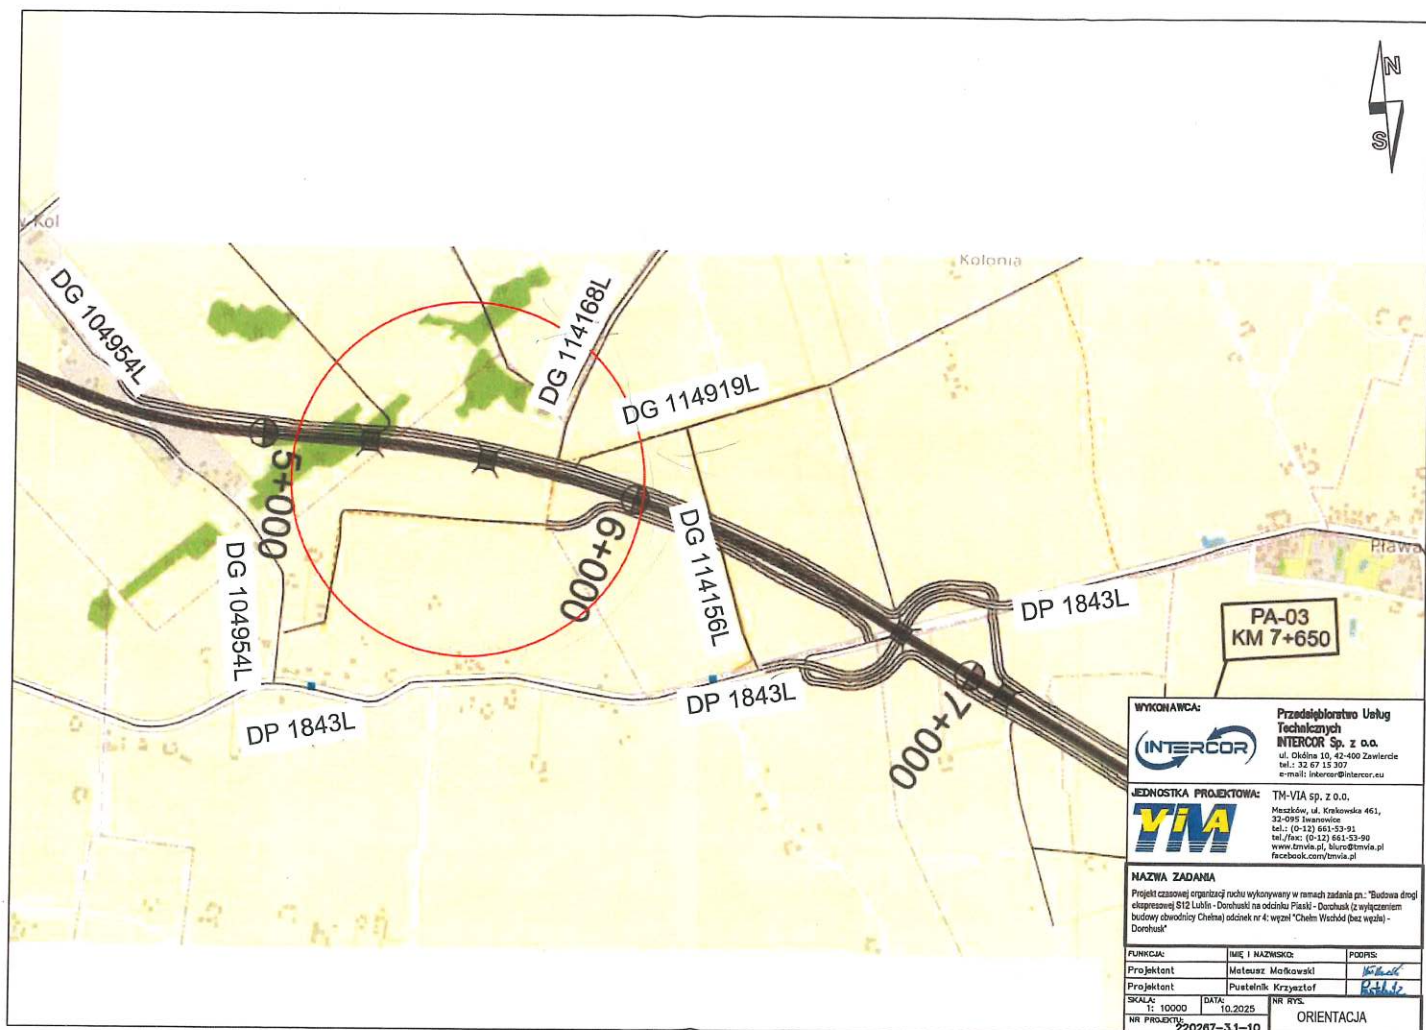

WYKONAWCA: Przedsiębiorstwo Usług Technicznych INTERCOR Sp. z o.o. ul. Okólna 10, 42-400 Zawiercie tel.: 32 67 15 307 e-mail: intercor@intercor.eu	
JEDNOSTKA PROJEKTOWA: TM-VIA sp. z o.o. Maszków, ul. Krakowska 461, 33-095 Inowrocław tel.: (0-12) 661-53-91 tel./fax: (0-12) 661-53-90 www.tmvia.pl, tmv@tmvia.pl facebook.com/tmvia.pl	
NAZWA ZADANIA Projekt czasowej organizacji ruchu wykonywany w ramach zadania pn.: "Budowa drogi ekspresowej S12 Lublin - Doruchów na odcinku Piasli - Doruchów (z wyłączeniem budowy obwodnicy Chelmskiej odcinek nr 4: wjeżdżać "Chelmski Wschód (bez węzła) - Doruchów"	
FUNKCJA: Projektant Projektant SKALA: 1: 10000 NR PROJEKTU: 220267-3.1-10	IMIĘ I NAZWISKO: Mateusz Małkowski Pułelnik Krzysztof DATA: 10.2025 NR RYS.: ORIENTACJA
PODPIS: 	

WI.7121.193.2025

ZATWIERDZENIE CZASOWEJ ORGANIZACJI RUCHU

Na podstawie art. 10 ust. 5 ustawy z dnia 20 czerwca 1997 r. – Prawo o ruchu drogowym (Dz. U. z 2024 r. poz. 1251, z późn. zm.) w związku z § 4 ust. 1 i ust. 3 pkt 4 oraz § 8 ust. 2 pkt 1 lit. a rozporządzenia Ministra Infrastruktury z dnia 23 września 2003 r. w sprawie szczegółowych warunków zarządzania ruchem na drogach oraz wykonywania nadzoru nad tym zarządzaniem (Dz. U. z 2017 r., poz. 784),

zatwierdzam czasową organizację ruchu

w związku z zamknięciem drogi gminnej nr 114156L w ramach realizacji zadania pn.: „Budowa drogi ekspresowej S12 Lublin – Dorohusk na odcinku Piaski –Dorohusk (z wyłączeniem budowy obwodnicy Chełma) odcinek nr 4: węzeł ”Chełm Wschód (bez węzła) - Dorohusk””

z uwagami:

- A. Wszystkie elementy oznakowania powinny być odpowiadać przepisom zawartym w ustawie z dnia 20 czerwca 1997 r. - Prawo o ruchu drogowym (Dz. U. z 2024 r. poz. 1251, z późn. zm.) oraz rozporządzeniu Ministra Infrastruktury z dnia 9 września 2019 r. w sprawie szczegółowych warunków technicznych dla znaków i sygnałów drogowych oraz urządzeń bezpieczeństwa ruchu drogowego i warunków ich umieszczania na drogach (Dz. U. z 2019 r., poz. 2311 z późn. zm.).
- B. Przewidywany termin wprowadzenia czasowej organizacji ruchu: od 15 stycznia 2026 r.
- C. Przewidywany termin wprowadzenia nowej stałej organizacji ruchu: do 31 grudnia 2028 r.

POUCZENIE

1. Zgodnie z § 12 ust. 1 rozporządzenia Ministra Infrastruktury z dnia 23 września 2003 r. w sprawie szczegółowych warunków zarządzania ruchem na drogach oraz wykonywania nadzoru nad tym zarządzeniem (Dz. U. z 2017 r., poz. 784) wprowadzający czasową organizację ruchu zawiadamia Starostę Chełmskiego, Zarząd Powiatu w Chełmie oraz Komendanta Miejskiego Policji w Chełmie o planowanym rozpoczęciu prac, podając datę, czas i miejsce ich wykonywania, co najmniej na 7 dni przed ich rozpoczęciem.
2. **Brak oznaczenia miejsca prowadzonych robót zgodnie z zatwierdzonym projektem organizacji ruchu może stanowić wykroczenie określone w art. 84 kodeksu wykroczeń.**

Z up. STAROSTY

mgr inż. Andrzej Bedliński
Dyrektor Wydziału Infrastruktury

Otrzymują:

1. TM-VIA Sp. z o.o.

Maszków, ul. Krakowska 461

32-095 Iwanowice

Załącznik: Zatwierdzony projekt czasowej organizacji ruchu -1 egz.

2. Wydział Infrastruktury

w/m.


Załącznik: Zatwierdzony projekt czasowej organizacji ruchu - 1 egz.

Klauzula Informacyjna

Zgodnie z art. 13 Rozporządzenia Parlamentu Europejskiego i Rady (UE) 2016/679 z dnia 27 kwietnia 2016 r. w sprawie ochrony osób fizycznych w związku z przetwarzaniem danych osobowych i w sprawie swobodnego przepływu takich danych oraz uchylenia dyrektywy 95/46/WE (Dz.U. UE L.2016.119.1) informujemy, iż:

1. Administratorem Pana/Pani danych przetwarzanych w Starostwie Powiatowym w Chełmie jest Starosta Chełmski, pl. Niepodległości 1, 22-100 Chełm.
2. Kontakt z Inspektorem Ochrony Danych możliwy jest pod adresem email: iod@powiatchelmski.pl
3. Pana/Pani dane osobowe przetwarzane będą w celu:
 - wypełnienia obowiązku prawnego ciążącego na Administratorze;
 - wykonania zadania realizowanego w interesie publicznym lub w ramach sprawowania władzy publicznej powierzonej Administratorowi;
 - w innych przypadkach Pana/Pani dane osobowe przetwarzane będą wyłącznie na podstawie wcześniej udzielonej zgody w zakresie i celu określonym w treści zgody.
4. Odbiorcami Pana/Pani danych osobowych będą wyłącznie:
 - podmioty uprawnione do uzyskania danych osobowych na podstawie przepisów praw;
 - podmioty, które przetwarzają Pana/Pani dane w imieniu Administratora na podstawie zawartej umowy powierzenia (tzw. podmioty przetwarzające).
5. Pana/Pani dane osobowe przechowywane będą przez okres niezbędny do realizacji wskazanych w pkt. 3 celów, a po tym czasie przez okres wskazany w przepisach prawa.
6. Posiada Pan/Pani prawo do żądania od administratora dostępu do swoich danych osobowych, ich sprostowania, usunięcia lub ograniczenia przetwarzania lub o prawie do wniesienia sprzeciwu wobec takiego przetwarzania, a także prawo do przenoszenia danych.
7. W przypadku, w którym przetwarzanie Pana/Pani danych odbywa się na podstawie zgody przysługuje Panu/Pani prawo do cofnięcia tej zgody w dowolnym momencie, bez wpływu na zgodność z prawem przetwarzania, którego dokonano na podstawie zgody przed jej cofnięciem.
8. Podanie przez Pana/Panią danych osobowych jest warunkiem prowadzenia sprawy w Starostwie Powiatowym w Chełmie. Przy czym podanie danych jest:
 - obowiązkowe, jeżeli tak zostało to określone w przepisach prawa;
 - dobrowolne, jeżeli odbywa się na podstawie Pana/Pani zgody lub ma na celu zawarcie umowy.
9. Pana/Pani dane osobowe nie będą przetwarzane w sposób zautomatyzowany i nie będą podlegały profilowaniu.
10. Ma Pan/Pani prawo wniesienia skargi do organu nadzorczego, którym jest Prezes Urzędu Ochrony Danych Osobowych z siedzibą ul. Stawki 2, 00-193 Warszawa.



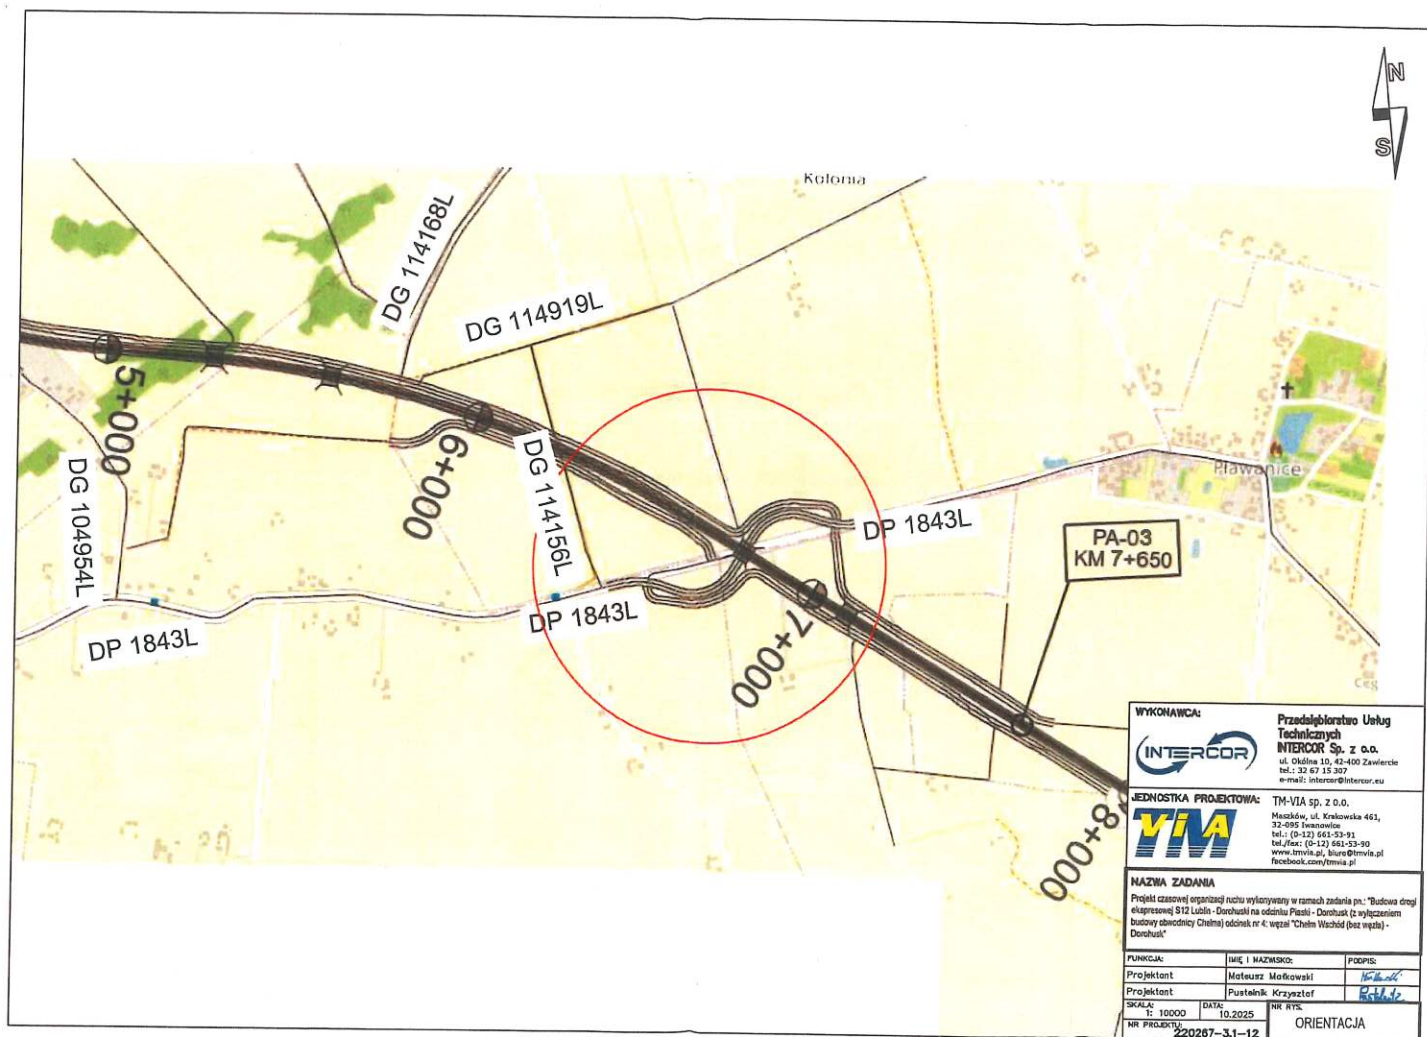

WYKONAWCA:  Przedsiębiorstwo Usług Technicznych INTERCOR Sp. z o.o. ul. Okólna 10, 42-400 Zawiercie tel.: 22 67 15 307 e-mail: intercor@intercor.eu	
JEDNOSTKA PROJEKTOWA: TM-VIA sp. z o.o.  Maszów, ul. Krakowska 461, 22-095 Iwanów tel.: (0-12) 661-53-91 tel./fax: (0-12) 661-53-90 www.tmvia.pl, biuro@tmvia.pl facebook.com/tmvia.pl	
NAZWA ZADANIA Projekt czasowej organizacji ruchu wykonywany w ramach zadania pn.: "Budowa drogi ekspresowej S12 Lublin - Doruchów na odcinku Pieski - Doruchów (z wyłączeniem budowy obwodnicy Chełm) odcinek nr 4: węzeł 'Chełm Wschód (bez węzła) - Doruchów'	
FUNKCJA: Projektant Projektant	IMIĘ I NAZWISKO: Mateusz Motkowski Pustelnik Krzysztof
PODPIS:  	
SKALA: 1: 10000	DATA: 10.2025
NR PROJEKTU: 220267-3.1-12	NR RYS. ORIENTACJA