



„Projekt i budowa drogi ekspresowej S12 Lublin – Dorohusk na odcinku Piaski – Dorohusk (z wyłączeniem budowy obwodnicy Chełma) odcinek nr 4: węzeł „Chełm Wschód” (bez węzła) – Dorohusk”

Intercor Sp. z o.o.
Biuro Budowy
ul. Rampa Brzeska 5, 22-100 Chełm
Tel. kom. 605-351-972
E-mail: biuro.s12odcinek4@intercor.eu

Chełm, 26.10.2026 r.

Starosta Chełmski
Zarząd Powiatu
Wydział Infrastruktury
ul. Plac Niepodległości 1
22-100 Chełm

Urząd Gminy Dorohusk
ul. Niepodległości 50
22-175 Dorohusk

Urząd Gminy Kamień
ul. Diamentowa 15
22-113 Kamień

Komenda Miejska Policji w Chełmie
Wydział Ruchu Drogowego
ul. Żwirki i Wigury 20
22-100 Chełm

Nasz znak: 02334/AB/2026/S12odc.4/INT

Dotyczy: Zawiadomienie o wprowadzeniu organizacji ruchu na Drogach Gminnych

Szanowni Państwo,

Wykonawca inwestycji pn. „Projekt i budowa drogi ekspresowej S12 Lublin-Dorohusk na odcinku Piaski-Dorohusk (z wyłączeniem budowy obwodnicy Chełma) odcinek 4: węzeł „Chełm Wschód” (bez węzła) – Dorohusk”, zgodnie z Rozporządzeniem Ministra Infrastruktury z dnia 23 września 2003 r. w sprawie szczegółowych warunków zarządzania ruchem na drogach oraz wykonywania nadzoru nad tym zarządzaniem (Dz. U. Z 2017 r., poz. 784), informuje o zamiarze wprowadzenia czasowej organizacji ruchu pod nazwami:

1. „Projekt czasowej organizacji ruchu na czas zamknięcia drogi gminnej DG114175L”, numer ewidencyjny WI.7121.190.2025,
2. „Projekt czasowej organizacji ruchu na czas zamknięcia drogi gminnej DG115656L”, numer ewidencyjny WI.7121.2.21.2026,
3. „Projekt czasowej organizacji ruchu na czas zamknięcia drogi gminnej DG114175L (TG km 8+250)”, numer ewidencyjny WI.7121.2.23.2026.

Strona 1 z 2

INTERCOR Sp. z o.o.
ul. Kręta 3
42-400 Zawiercie,
NIP 649-20-86-506
REGON 271261710

Tel. kom. 605-351-972
www.intercor.eu
E-mail:
sekretariat@intercor.eu

BRE BANK S.A.
ODDZIAŁ
KORPORACYJNY W
KATOWICACH
Nr konta 30 1140 1078
0000 3118 5100 1001

SĄD REJONOWY KATOWICE – WSCHÓD W
KATOWICACH, WYDZIAŁ VIII GOSPODARCZY
KRAJOWEGO REJESTRU SĄDOWEGO;
KRS 0000102850
KAPITAŁ ZAKŁADOWY 500.000,00 PLN – Wpłacony
w całości




„Projekt i budowa drogi ekspresowej S12 Lublin – Dorohusk na odcinku Piaski – Dorohusk (z wyłączeniem budowy obwodnicy Chełma) odcinek nr 4: węzeł „Chełm Wschód” (bez węzła) – Dorohusk”

Intercor Sp. z o.o.
Biuro Budowy
ul. Rampa Brzeska 5, 22-100 Chełm
Tel. kom. 605-351-972
E-mail: biuro.s12odcinek4@intercor.eu

Wdrożenie projektów czasowej organizacji ruchu odbędzie się dnia **03.11.2026 r. (wtorek)** o godz. **11:00**. Komisja odbiorowa będzie miała miejsce na drodze DD114175L. Osoba do kontaktu – Karol Goluch tel.: +48 782-333-516.

Z poważaniem

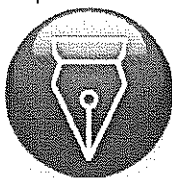

Signed by /
Podpisano przez:

Przemysław Kamil
Słupianek

Date / Data: 2026-
10-26 16:57

Przemysław Słupianek
Dyrektor Kontraktu

Załączniki:

1. Projekt czasowej organizacji ruchu na czas zamknięcia drogi gminnej DG114175L
2. Projekt czasowej organizacji ruchu na czas zamknięcia drogi gminnej DG115656L
3. Projekt czasowej organizacji ruchu na czas zamknięcia drogi gminnej DG114175L (TG km 8+250)

Do wiadomości:

1. Kierownik Projektu – Piotr Kolek, Generalna Dyrekcja Dróg Krajowych i Autostrad Oddział w Lublinie ul. Techniczna 4, 20-151 Lublin
2. Inżynier Kontraktu – Bartosz Piędzia, ECM Group Polska S.A., ul. Hutnicza 27, piętro II, pok. nr 10, 22-100 Chełm
3. TM-Via
4. a/a

Strona 2 z 2

INTERCOR Sp. z o. o.
ul. Kręta 3
42-400 Zawiercie,
NIP 649-20-86-506
REGON 271261710

Tel. kom. 605-351-972
www.intercor.eu
E-mail:
sekretariat@intercor.eu

BRE BANK S.A.
ODDZIAŁ
KORPORACYJNY W
KATOWICACH
Nr konta 30 1140 1078
0000 3118 5100 1001

SĄD REJONOWY KATOWICE – WSCHÓD W
KATOWICACH, WYDZIAŁ VIII GOSPODARCZY
KRAJOWEGO REJESTRU SĄDOWEGO;
KRS 0000102850
KAPITAŁ ZAKŁADOWY 500.000,00 PLN – Wpłacony
w całości

WI.7121.190.2025

ZATWIERDZENIE CZASOWEJ ORGANIZACJI RUCHU

Na podstawie art. 10 ust. 5 ustawy z dnia 20 czerwca 1997 r. – Prawo o ruchu drogowym (Dz. U. z 2024 r. poz. 1251, z późn. zm.) w związku z § 4 ust. 1 i ust. 3 pkt 4 oraz § 8 ust. 2 pkt 1 lit. a rozporządzenia Ministra Infrastruktury z dnia 23 września 2003 r. w sprawie szczegółowych warunków zarządzania ruchem na drogach oraz wykonywania nadzoru nad tym zarządzaniem (Dz. U. z 2017 r., poz. 784),

zatwierdzam czasową organizację ruchu

w związku z zamknięciem drogi gminnej nr 114175L w ramach realizacji zadania pn.: „Budowa drogi ekspresowej S12 Lublin – Dorohusk na odcinku Piaski – Dorohusk (z wyłączeniem budowy obwodnicy Chełma) odcinek nr 4: węzeł ”Chełm Wschód (bez węzła) - Dorohusk””

z uwagami:

- A. Wszystkie elementy oznakowania powinny być odpowiadać przepisom zawartym w ustawie z dnia 20 czerwca 1997 r. - Prawo o ruchu drogowym (Dz. U. z 2024 r. poz. 1251, z późn. zm.) oraz rozporządzeniu Ministra Infrastruktury z dnia 9 września 2019 r. w sprawie szczegółowych warunków technicznych dla znaków i sygnałów drogowych oraz urządzeń bezpieczeństwa ruchu drogowego i warunków ich umieszczania na drogach (Dz. U. z 2019 r., poz. 2311 z późn. zm.).
- B. Przewidywany termin wprowadzenia czasowej organizacji ruchu: od 15 stycznia 2026 r.
- C. Przewidywany termin wprowadzenia nowej stałej organizacji ruchu: do 31 grudnia 2028 r.

POUCZENIE

1. Zgodnie z § 12 ust. 1 rozporządzenia Ministra Infrastruktury z dnia 23 września 2003 r. w sprawie szczegółowych warunków zarządzania ruchem na drogach oraz wykonywania nadzoru nad tym zarządzeniem (Dz. U. z 2017 r., poz. 784) wprowadzający czasową organizację ruchu zawiadamia Starostę Chełmskiego, Zarząd Powiatu w Chełmie oraz Komendanta Miejskiego Policji w Chełmie o planowanym rozpoczęciu prac, podając datę, czas i miejsce ich wykonywania, co najmniej na 7 dni przed ich rozpoczęciem.
2. **Brak oznaczenia miejsca prowadzonych robót zgodnie z zatwierdzonym projektem organizacji ruchu może stanowić wykroczenie określone w art. 84 kodeksu wykroczeń.**

Otrzymują:

1. *TM-VIA Sp. z o.o.*

Maszków, ul. Krakowska 461

32-095 Iwanowice

Załącznik: Zatwierdzony projekt czasowej organizacji ruchu -1 egz.

2. *Wydział Infrastruktury*

w/m.


Załącznik: Zatwierdzony projekt czasowej organizacji ruchu - 1 egz.


Z up. STAROSTY
[podpis]
mgr inż. Marek Bedliński
Dyrektor Wydziału Infrastruktury

Klauzula Informacyjna

Zgodnie z art. 13 Rozporządzenia Parlamentu Europejskiego i Rady (UE) 2016/679 z dnia 27 kwietnia 2016 r. w sprawie ochrony osób fizycznych w związku z przetwarzaniem danych osobowych i w sprawie swobodnego przepływu takich danych oraz uchylenia dyrektywy 95/46/WE (Dz.U. UE L.2016.119.1) informujemy, iż:

1. Administratorem Pana/Pani danych przetwarzanych w Starostwie Powiatowym w Chełmie jest Starosta Chełmski, pl. Niepodległości 1, 22-100 Chełm.
2. Kontakt z Inspektorem Ochrony Danych możliwy jest pod adresem email: iod@powiatchelmski.pl
3. Pana/Pani dane osobowe przetwarzane będą w celu:
 - wypełnienia obowiązku prawnego ciążącego na Administratorze;
 - wykonania zadania realizowanego w interesie publicznym lub w ramach sprawowania władzy publicznej powierzonej Administratorowi;
 - w innych przypadkach Pana/Pani dane osobowe przetwarzane będą wyłącznie na podstawie wcześniej udzielonej zgody w zakresie i celu określonym w treści zgody.
4. Odbiorcami Pana/Pani danych osobowych będą wyłącznie:
 - podmioty uprawnione do uzyskania danych osobowych na podstawie przepisów praw;
 - podmioty, które przetwarzają Pana/Pani dane w imieniu Administratora na podstawie zawartej umowy powierzenia (tzw. podmioty przetwarzające).
5. Pana/Pani dane osobowe przechowywane będą przez okres niezbędny do realizacji wskazanych w pkt. 3 celów, a po tym czasie przez okres wskazany w przepisach prawa.
6. Posiada Pan/Pani prawo do żądania od administratora dostępu do swoich danych osobowych, ich sprostowania, usunięcia lub ograniczenia przetwarzania lub o prawie do wniesienia sprzeciwu wobec takiego przetwarzania, a także prawo do przenoszenia danych.
7. W przypadku, w którym przetwarzanie Pana/Pani danych odbywa się na podstawie zgody przysługuje Panu/Pani prawo do cofnięcia tej zgody w dowolnym momencie, bez wpływu na zgodność z prawem przetwarzania, którego dokonano na podstawie zgody przed jej cofnięciem.
8. Podanie przez Pana/Panią danych osobowych jest warunkiem prowadzenia sprawy w Starostwie Powiatowym w Chełmie. Przy czym podanie danych jest:
 - obowiązkowe, jeżeli tak zostało to określone w przepisach prawa;
 - dobrowolne, jeżeli odbywa się na podstawie Pana/Pani zgody lub ma na celu zawarcie umowy.
9. Pana/Pani dane osobowe nie będą przetwarzane w sposób zautomatyzowany i nie będą podlegały profilowaniu.
10. Ma Pan/Pani prawo wniesienia skargi do organu nadzorczego, którym jest Prezes Urzędu Ochrony Danych Osobowych z siedzibą ul. Stawki 2, 00-193 Warszawa.

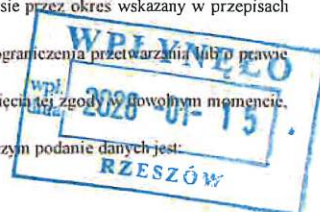

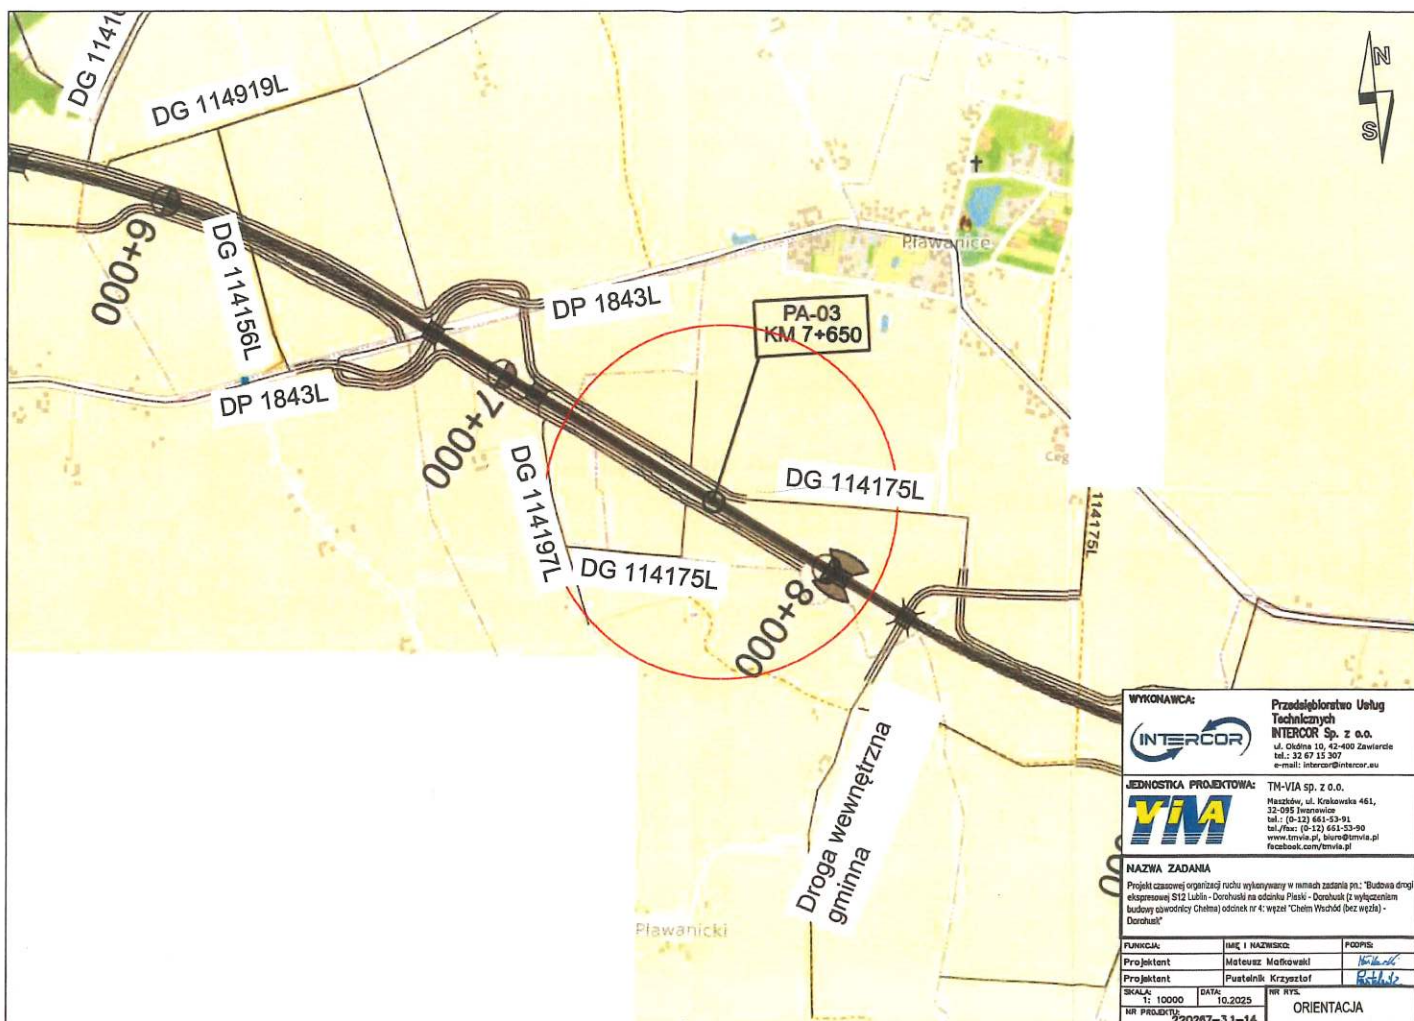

WYKONAWCA:  Przedsiębiorstwo Usług Technicznych INTERCOR Sp. z o.o. ul. Okólna 10, 42-400 Zawiercie tel.: 32 67 15 307 e-mail: intercor@intercor.eu	
JEDNOSTKA PROJEKTOWA:  TM-VIA sp. z o.o. Maszów, ul. Krakowska 461, 32-095 Jędrzejów tel.: (0-12) 661-53-91 tel./fax: (0-12) 661-53-90 www.tmvia.pl, biuro@tmvia.pl facebook.com/tmvia.pl	
NAZWA ZADANIA Projekt czasowej organizacji ruchu wykonywany w ramach zadania pn.: "Budowa drogi ekspresowej S12 Lubin - Doruchów na odcinku Pleski - Doruchów (z wyłączeniem budowy odcinka Chelma) odcinek nr 4: węzeł 'Chelm Wschód (bez węzła) - Doruchów'	
FUNKCJA: Projektant	IMIĘ I NAZWISKO: Mateusz Małowski
PROJEKTANT: Pułteńsk Krzysztof	PODPIS: 
SKALA: 1: 10000	DATA: 10.2023
NR PROJEKTU: 220287-3.1-14	ORIENTACJA

WI.7121.2.21.2026

ZATWIERDZENIE
CZASOWEJ ORGANIZACJI RUCHU

Na podstawie art. 10 ust. 5 ustawy z dnia 20 czerwca 1997r. prawo o ruchu drogowym (Dz. U. z 2024 r. poz. 1251 z późn. zm.) w związku z § 4 ust. 1 i ust. 3 pkt 4 oraz § 8 ust. 2 pkt 1 lit. a rozporządzenia Ministra Infrastruktury z dnia 23 września 2003r. w sprawie szczegółowych warunków zarządzania ruchem na drogach oraz wykonywania nadzoru nad tym zarządzeniem (Dz. U. z 2017 r., poz. 784),

zatwierdzam czasową organizację ruchu

w związku z zamknięciem drogi gminnej nr 115656L w ciągu drogi ekspresowej S12 w miejscowości Kroczyń

z uwagami:

- A. Wszystkie elementy oznakowania powinny być odpowiadać przepisom zawartym w ustawie z dnia 20 czerwca 1997r. - Prawo o ruchu drogowym (Dz. U. z 2024 r. poz. 1251 z późn. zm.) oraz rozporządzeniu Ministra Infrastruktury z dnia 9 września 2019 r. w sprawie szczegółowych warunków technicznych dla znaków i sygnałów drogowych oraz urządzeń bezpieczeństwa ruchu drogowego i warunków ich umieszczania na drogach (Dz. U. 2019, poz. 2311).**
- B. Przewidywany termin wprowadzenia czasowej organizacji ruchu: od 24 marca 2026 r.**
- C. Przewidywany termin przywrócenia poprzedniej stałej organizacji ruchu: do 31 grudnia 2028 r.**

POUCZENIE

1. Zgodnie z § 12 ust. 1 rozporządzenia Ministra Infrastruktury z dnia 23 września 2003r. w sprawie szczegółowych warunków zarządzania ruchem na drogach oraz wykonywania nadzoru nad tym zarządzaniem (Dz. U. z 2017 r., poz. 784) wprowadzający czasową organizację ruchu zawiadamia Starostę Chełmskiego, zarząd drogi oraz Komendanta Miejskiego Policji w Chełmie o planowanym rozpoczęciu prac, podając datę, czas i miejsce ich wykonywania, co najmniej na 7 dni przed ich rozpoczęciem.
2. **Brak oznaczenia miejsca prowadzonych robót zgodnie z zatwierdzonym projektem organizacji ruchu może stanowić wykroczenie określone w art. 84 kodeksu wykroczeń.**

Z up. STAROSTY
mgr inż. Marek Bodliński
Dyrektor Wydziału Infrastruktury

Otrzymują:

1. TM-VIA Sp. z o.o.

Maszków, ul. Krakowska 461, 32-095 Iwanowice

Załącznik: Zatwierdzony projekt czasowej organizacji ruchu - 1 egz.

2. Wydział Infrastruktury

w/m.


Załącznik: Zatwierdzony projekt czasowej organizacji ruchu - 1 egz.

Klauzula Informacyjna

Zgodnie z art. 13 Rozporządzenia Parlamentu Europejskiego i Rady (UE) 2016/679 z dnia 27 kwietnia 2016 r. w sprawie ochrony osób fizycznych w związku z przetwarzaniem danych osobowych i w sprawie swobodnego przepływu takich danych oraz uchylenia dyrektywy 95/46/WE (Dz. U. UE L.2016.119.1) informujemy, iż:

1. Administratorem Pana/Pani danych przetwarzanych w Starostwie Powiatowym w Chełmie jest Starosta Chełmski, pl. Niepodległości 1, 22-100 Chełm.
2. Kontakt z Inspektorem Ochrony Danych możliwy jest pod adresem email: iod@powiatchelmski.pl
3. Pana/Pani dane osobowe przetwarzane będą w celu:
 - wypełnienia obowiązku prawnego ciążącego na Administratorze;
 - wykonania zadania realizowanego w interesie publicznym lub w ramach sprawowania władzy publicznej powierzonej Administratorowi;
 - w innych przypadkach Pana/Pani dane osobowe przetwarzane będą wyłącznie na podstawie wcześniej udzielonej zgody w zakresie i celu określonym w treści zgody.
4. Odbiorcami Pana/Pani danych osobowych będą wyłącznie:
 - podmioty uprawnione do uzyskania danych osobowych na podstawie przepisów praw;
 - podmioty, które przetwarzają Pana/Pani dane w imieniu Administratora na podstawie zawartej umowy powierzenia (tzw. podmioty przetwarzające).
5. Pana/Pani dane osobowe przechowywane będą przez okres niezbędny do realizacji wskazanych w pkt. 3 celów, a po tym czasie przez okres wskazany w przepisach prawa.
6. Posiada Pan/Pani prawo do żądania od administratora dostępu do swoich danych osobowych, ich sprostowania, usunięcia lub ograniczenia przetwarzania lub o prawie do wniesienia sprzeciwu wobec takiego przetwarzania, a także prawo do przenoszenia danych.
7. W przypadku, w którym przetwarzanie Pana/Pani danych odbywa się na podstawie zgody przysługuje Panu/Pani prawo do cofnięcia tej zgody w dowolnym momencie, bez wpływu na zgodność z prawem przetwarzania, którego dokonano na podstawie zgody przed jej cofnięciem.
8. Podanie przez Pana/Panią danych osobowych jest warunkiem prowadzenia sprawy w Starostwie Powiatowym w Chełmie. Przy czym podanie danych jest:
 - obowiązkowe, jeżeli tak zostało to określone w przepisach prawa;
 - dobrowolne, jeżeli odbywa się na podstawie Pana/Pani zgody lub ma na celu zawarcie umowy.
9. Pana/Pani dane osobowe nie będą przetwarzane w sposób zautomatyzowany i nie będą podlegały profilowaniu.
10. Ma Pan/Pani prawo wniesienia skargi do organu nadzorczego, którym jest Prezes Urzędu Ochrony Danych Osobowych z siedzibą ul. Stawki 2, 00-193 Warszawa.



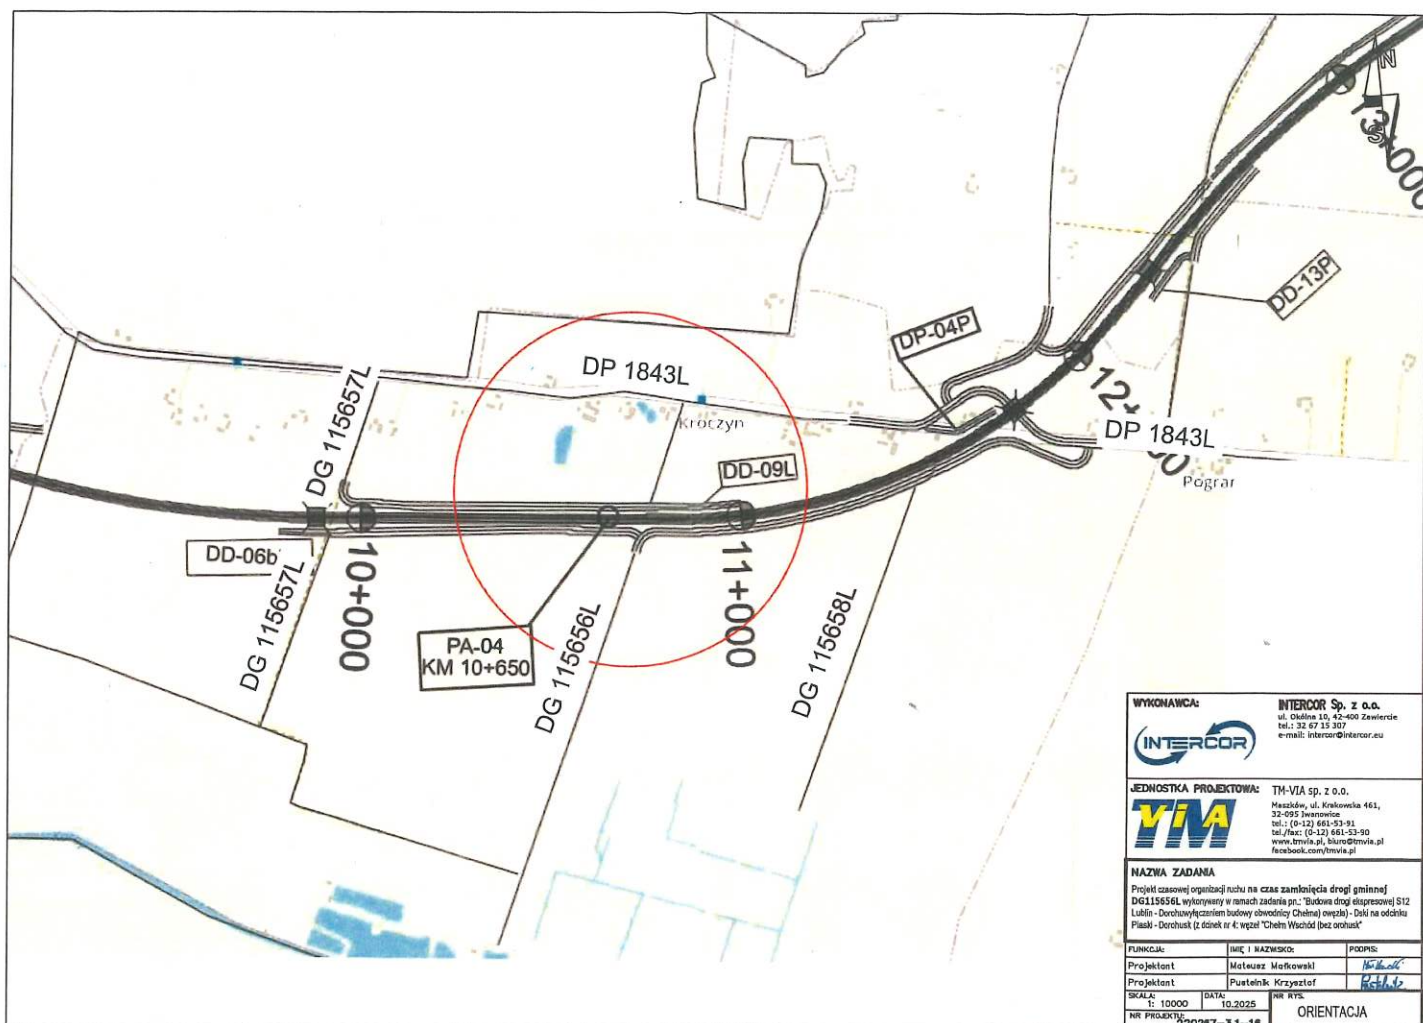

WYKONAWCA:		INTERCOR Sp. z o.o.
		ul. Chałubi 10, 42-400 Zemborz
		tel.: 32 67 15 307
		e-mail: intercor@intercor.eu
JEDNOSTKA PROJEKTOWA:		TM-VIA sp. z o.o.
		Maszków, ul. Krakowska 461,
		32-095 Inowrocław
		tel.: (0-12) 661-53-91
		tel./fax: (0-12) 661-53-90
		www.tmvia.pl, biuro@tmvia.pl
		facebook.com/tmvia.pl
NAZWA ZADANIA		
Projekt czasowej organizacji ruchu na czas zamknięcia drogi gminnej		
DG115656L wykonywany w ramach zadania pn.: "Budowa drogi ekspresowej S12		
Lublin - Doruchów z odcinkiem budowy obwodnicy Chełm (węzła) - Dół na odcinku		
Piasiek - Doruchów (z odcinku nr 4 wjeżdżać Chełm Wschód bez odcinka)		
FUNKCJA:	IMIĘ I NAZWISKO:	PODPIS:
Projektant	Mateusz Mękowski	<i>Mateusz Mękowski</i>
Projektant	Paweł Krzysztof	<i>Paweł Krzysztof</i>
SKALA:	DATA:	NR RYS.
1: 10000	10.2025	
NR PROJEKTU:	ORIENTACJA	
220267-3.1-16		

WI.7121.2.23.2026

ZATWIERDZENIE
CZASOWEJ ORGANIZACJI RUCHU

Na podstawie art. 10 ust. 5 ustawy z dnia 20 czerwca 1997r. prawo o ruchu drogowym (Dz. U. z 2024 r. poz. 1251 z późn. zm.) w związku z § 4 ust. 1 i ust. 3 pkt 4 oraz § 8 ust. 2 pkt 1 lit. a rozporządzenia Ministra Infrastruktury z dnia 23 września 2003r. w sprawie szczegółowych warunków zarządzania ruchem na drogach oraz wykonywania nadzoru nad tym zarządzeniem (Dz. U. z 2017 r., poz. 784),

zatwierdzam czasową organizację ruchu

w związku z zamknięciem drogi gminnej nr 114175L w ciągu drogi ekspresowej S12 w miejscowości Pławanice

z uwagami:

- A. Wszystkie elementy oznakowania powinny być odpowiadać przepisom zawartym w ustawie z dnia 20 czerwca 1997r. - Prawo o ruchu drogowym (Dz. U. z 2024 r. poz. 1251 z późn. zm.) oraz rozporządzeniu Ministra Infrastruktury z dnia 9 września 2019 r. w sprawie szczegółowych warunków technicznych dla znaków i sygnałów drogowych oraz urządzeń bezpieczeństwa ruchu drogowego i warunków ich umieszczania na drogach (Dz. U. 2019, poz. 2311).**
- B. Przewidywany termin wprowadzenia czasowej organizacji ruchu: od 07 kwietnia 2026 r.**
- C. Przewidywany termin przywrócenia poprzedniej stałej organizacji ruchu: do 31 grudnia 2028 r.**

POUCZENIE

1. Zgodnie z § 12 ust. 1 rozporządzenia Ministra Infrastruktury z dnia 23 września 2003r. w sprawie szczegółowych warunków zarządzania ruchem na drogach oraz wykonywania nadzoru nad tym zarządzaniem (Dz. U. z 2017 r., poz. 784) wprowadzający czasową organizację ruchu zawiadamia Starostę Chełmskiego, zarząd drogi oraz Komendanta Miejskiego Policji w Chełmie o planowanym rozpoczęciu prac, podając datę, czas i miejsce ich wykonywania, co najmniej na 7 dni przed ich rozpoczęciem.
2. **Brak oznaczenia miejsca prowadzonych robót zgodnie z zatwierdzonym projektem organizacji ruchu może stanowić wykroczenie określone w art. 84 kodeksu wykroczeń.**

Otrzymują:

1. TM-VIA Sp. z o.o.

Maszków, ul. Krakowska 461, 32-095 Iwanowice

Załącznik: Zatwierdzony projekt czasowej organizacji ruchu - 1 egz.

2. Wydział Infrastruktury

w/m.

Załącznik: Zatwierdzony projekt czasowej organizacji ruchu - 1 egz.

Z up. STAROSTY
[Podpis]
mgr inż. Marek Bedliński
Dyrektor Wydziału Infrastruktury

Klauzula Informacyjna

Zgodnie z art. 13 Rozporządzenia Parlamentu Europejskiego i Rady (UE) 2016/679 z dnia 27 kwietnia 2016 r. w sprawie ochrony osób fizycznych w związku z przetwarzaniem danych osobowych i w sprawie swobodnego przepływu takich danych oraz uchylenia dyrektywy 95/46/WE (Dz.U. UE L 2016.119.1) informujemy, iż:

1. Administratorem Pana/Pani danych przetwarzanych w Starostwie Powiatowym w Chełmie jest Starosta Chełmski, pl. Niepodległości 1, 22-100 Chełm.
2. Kontakt z Inspektorem Ochrony Danych możliwy jest pod adresem email: iod@powiatchelmski.pl
3. Pana/Pani dane osobowe przetwarzane będą w celu:
 - wypełnienia obowiązku prawnego ciążącego na Administratorze;
 - wykonania zadania realizowanego w interesie publicznym lub w ramach sprawowania władzy publicznej powierzonej Administratorowi;
 - w innych przypadkach Pana/Pani dane osobowe przetwarzane będą wyłącznie na podstawie wcześniej udzielonej zgody w zakresie i celu określonym w treści zgody.
4. Odbiorcami Pana/Pani danych osobowych będą wyłącznie:
 - podmioty uprawnione do uzyskania danych osobowych na podstawie przepisów praw;
 - podmioty, które przetwarzają Pana/Pani dane w imieniu Administratora na podstawie zawartej umowy powierzenia (tzw. podmioty przetwarzające).
5. Pana/Pani dane osobowe przechowywane będą przez okres niezbędny do realizacji wskazanych w pkt. 3 celów, a po tym czasie przez okres wskazany w przepisach prawa.
6. Posiada Pan/Pani prawo do żądania od administratora dostępu do swoich danych osobowych, ich sprostowania, usunięcia lub ograniczenia przetwarzania lub o prawie do wniesienia sprzeciwu wobec takiego przetwarzania, a także prawo do przenoszenia danych.
7. W przypadku, w którym przetwarzanie Pana/Pani danych odbywa się na podstawie zgody przysługuje Panu/Pani prawo do cofnięcia tej zgody w dowolnym momencie, bez wpływu na zgodność z prawem przetwarzania, którego dokonano na podstawie zgody przed jej cofnięciem.
8. Podanie przez Pana/Panią danych osobowych jest warunkiem prowadzenia sprawy w Starostwie Powiatowym w Chełmie. Przy czym podanie danych jest:
 - obowiązkowe, jeżeli tak zostało to określone w przepisach prawa;
 - dobrowolne, jeżeli odbywa się na podstawie Pana/Pani zgody lub ma na celu zawarcie umowy.
9. Pana/Pani dane osobowe nie będą przetwarzane w sposób zautomatyzowany i nie będą podlegały profilowaniu.
10. Ma Pan/Pani prawo wniesienia skargi do organu nadzorczego, którym jest Prezes Urzędu Ochrony Danych Osobowych z siedzibą ul. Stawki 2, 00-193 Warszawa.

